


# Grundwassergleichenplan Oberkreide April 2006

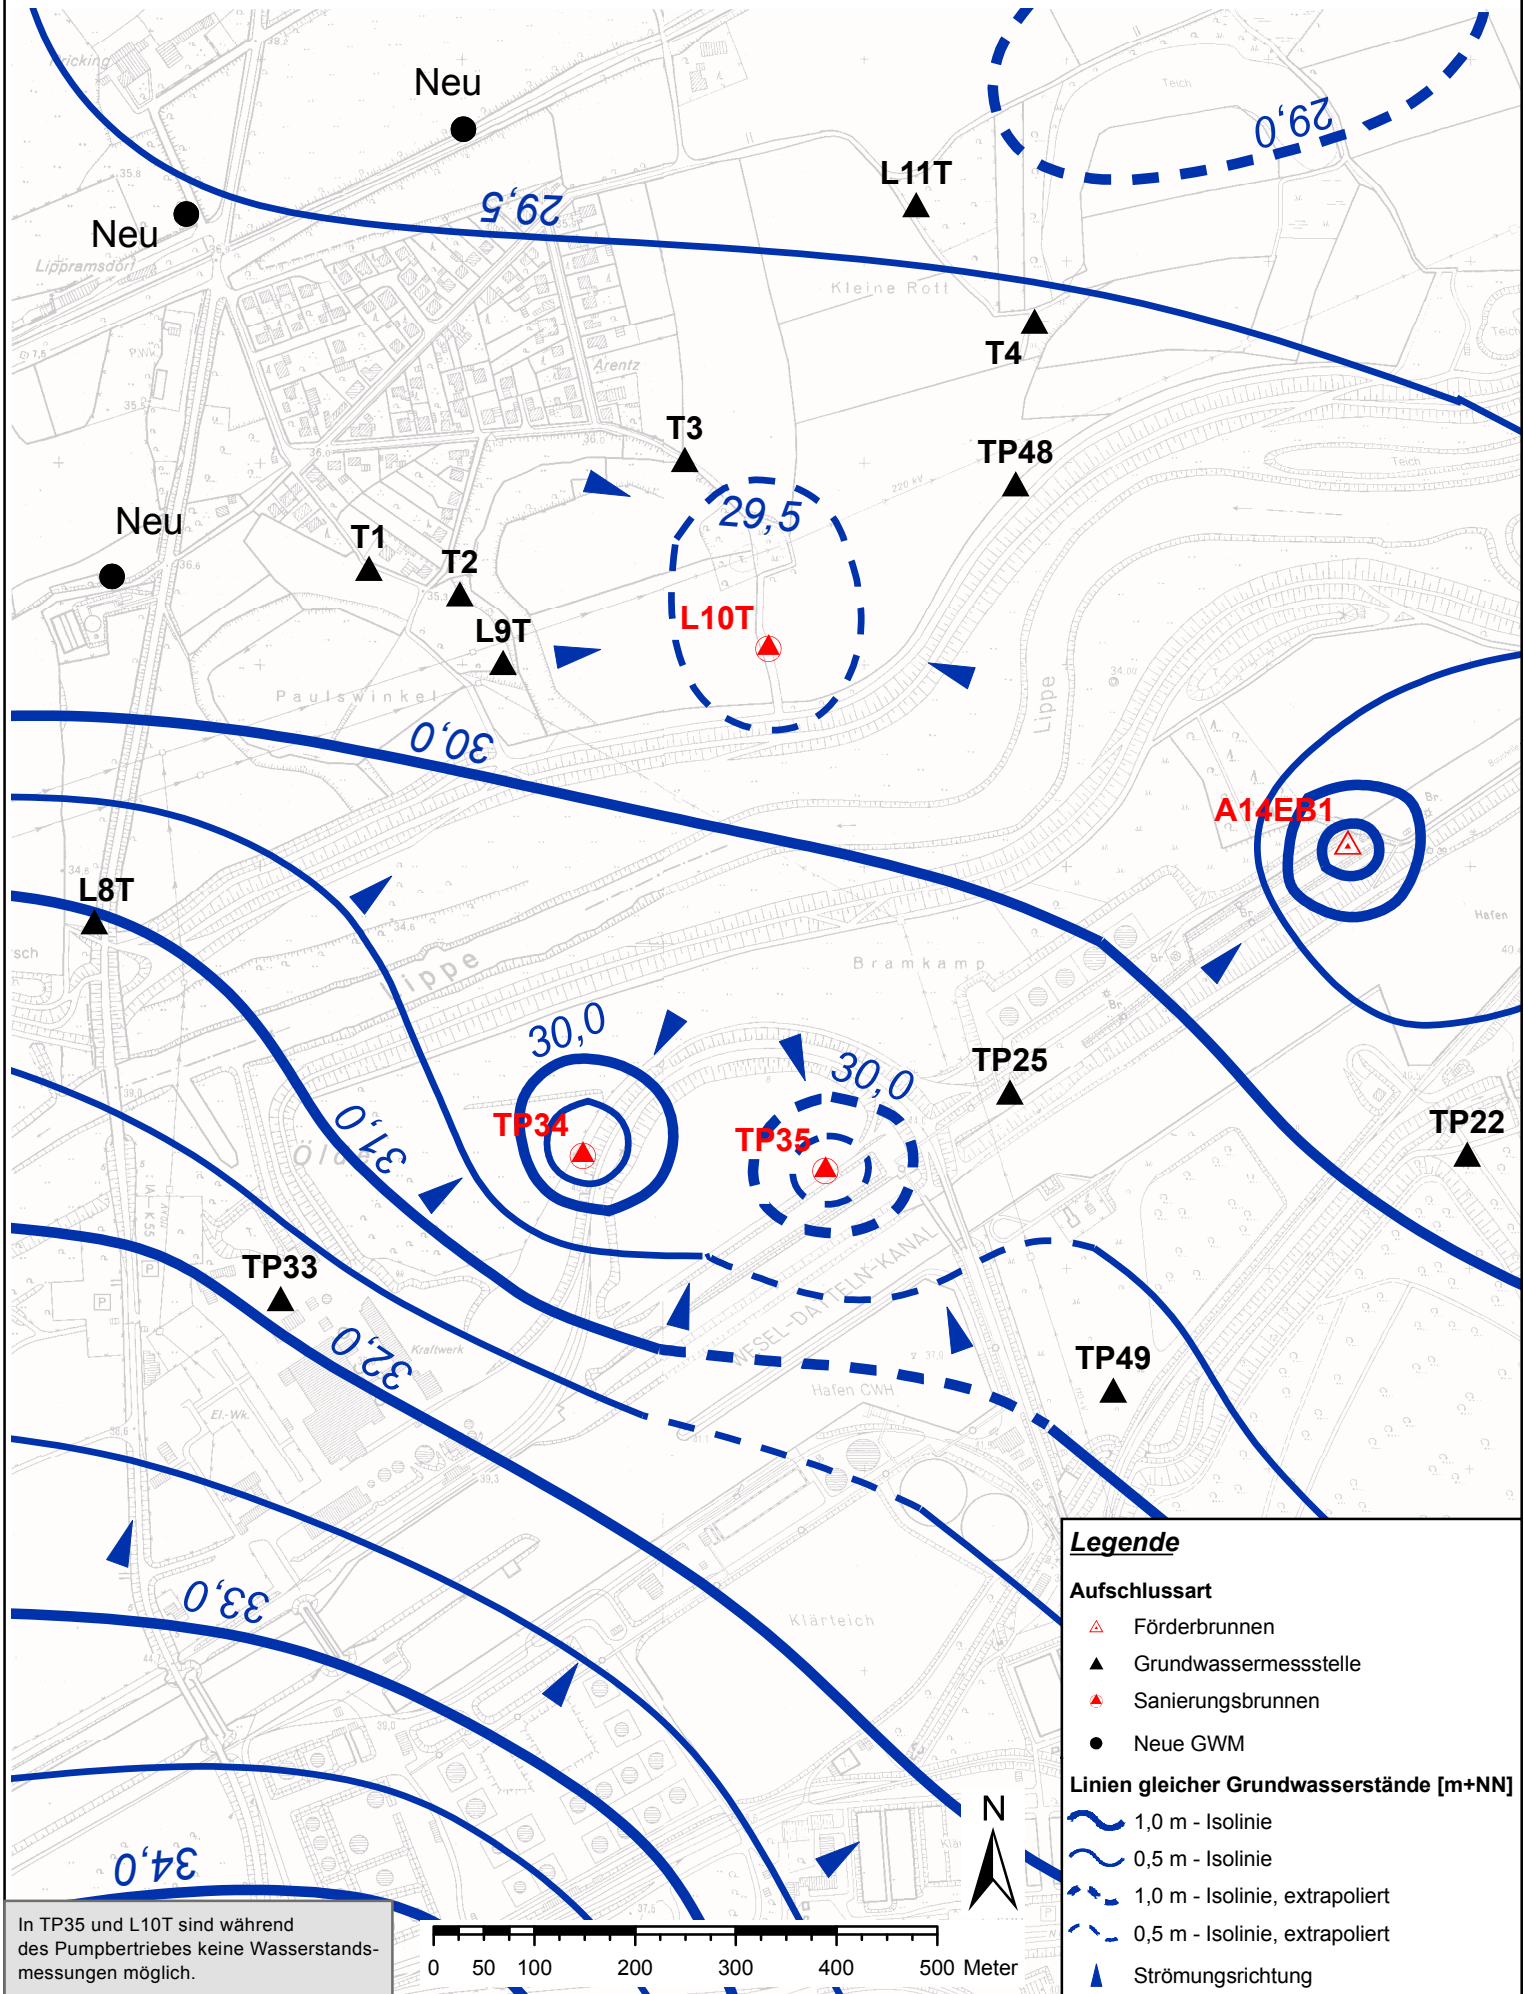

In TP35 und L10T sind während des Pumpbetriebes keine Wasserstandsmessungen möglich.

## Legende

- Aufschlussart**
- △ Förderbrunnen
  - ▲ Grundwassermessstelle
  - ▲ Sanierungsbrunnen
  - Neue GWM
- Linien gleicher Grundwasserstände [m+NN]**
- 1,0 m - Isolinie
  - - - 0,5 m - Isolinie
  - - - 1,0 m - Isolinie, extrapoliert
  - - - 0,5 m - Isolinie, extrapoliert
  - ▲ Strömungsrichtung